

PDQ - Concorde, Secteur T
Fondation HBM Emile Dupont
Coopérative d'habitation TOTEM

10/05/2022

Argemí Bufano Architectes






Déjeuner sur l'herbe, Claude Monet




Plan masse
1:500


0 5m 10m 20m




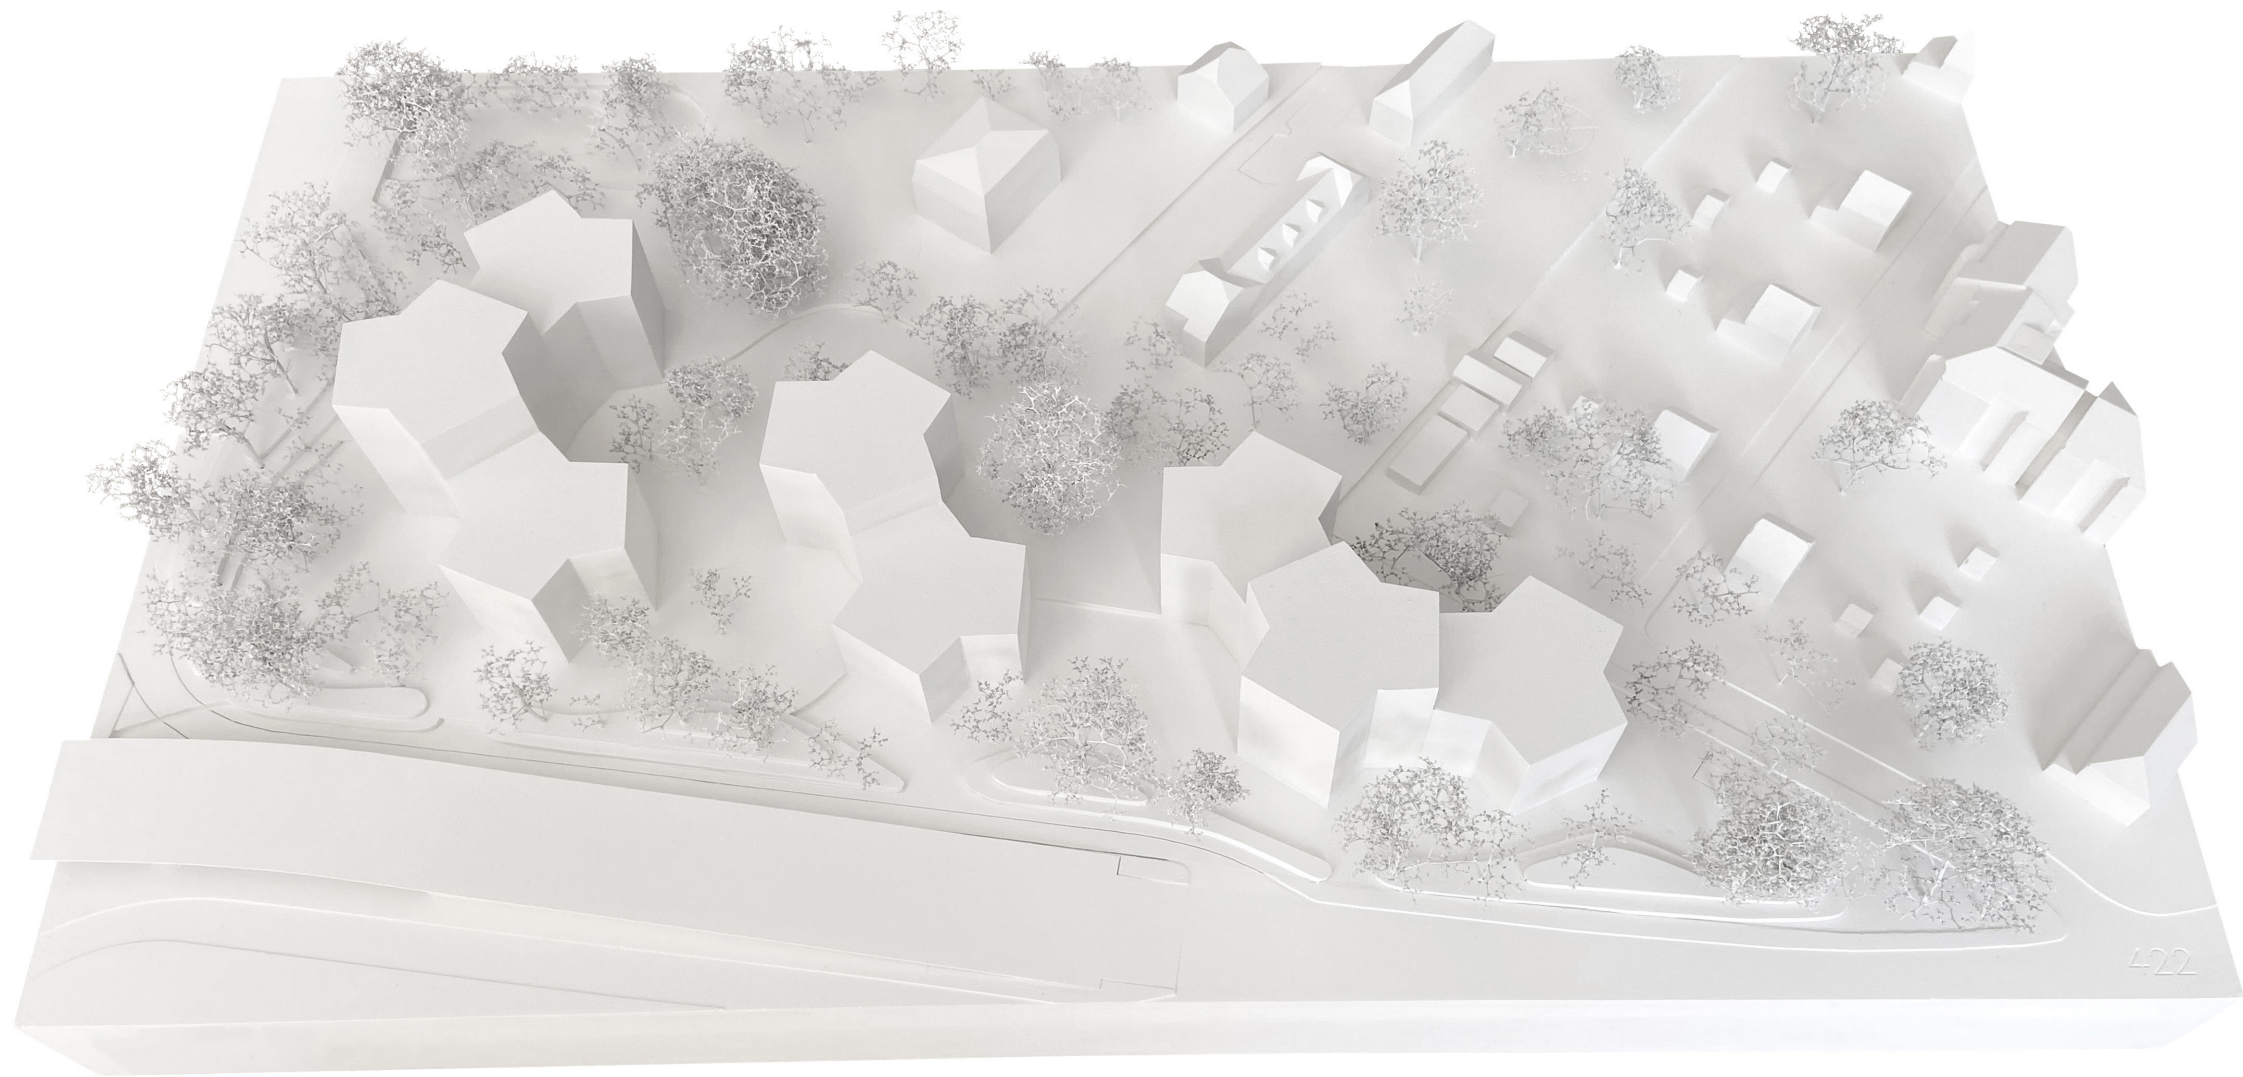



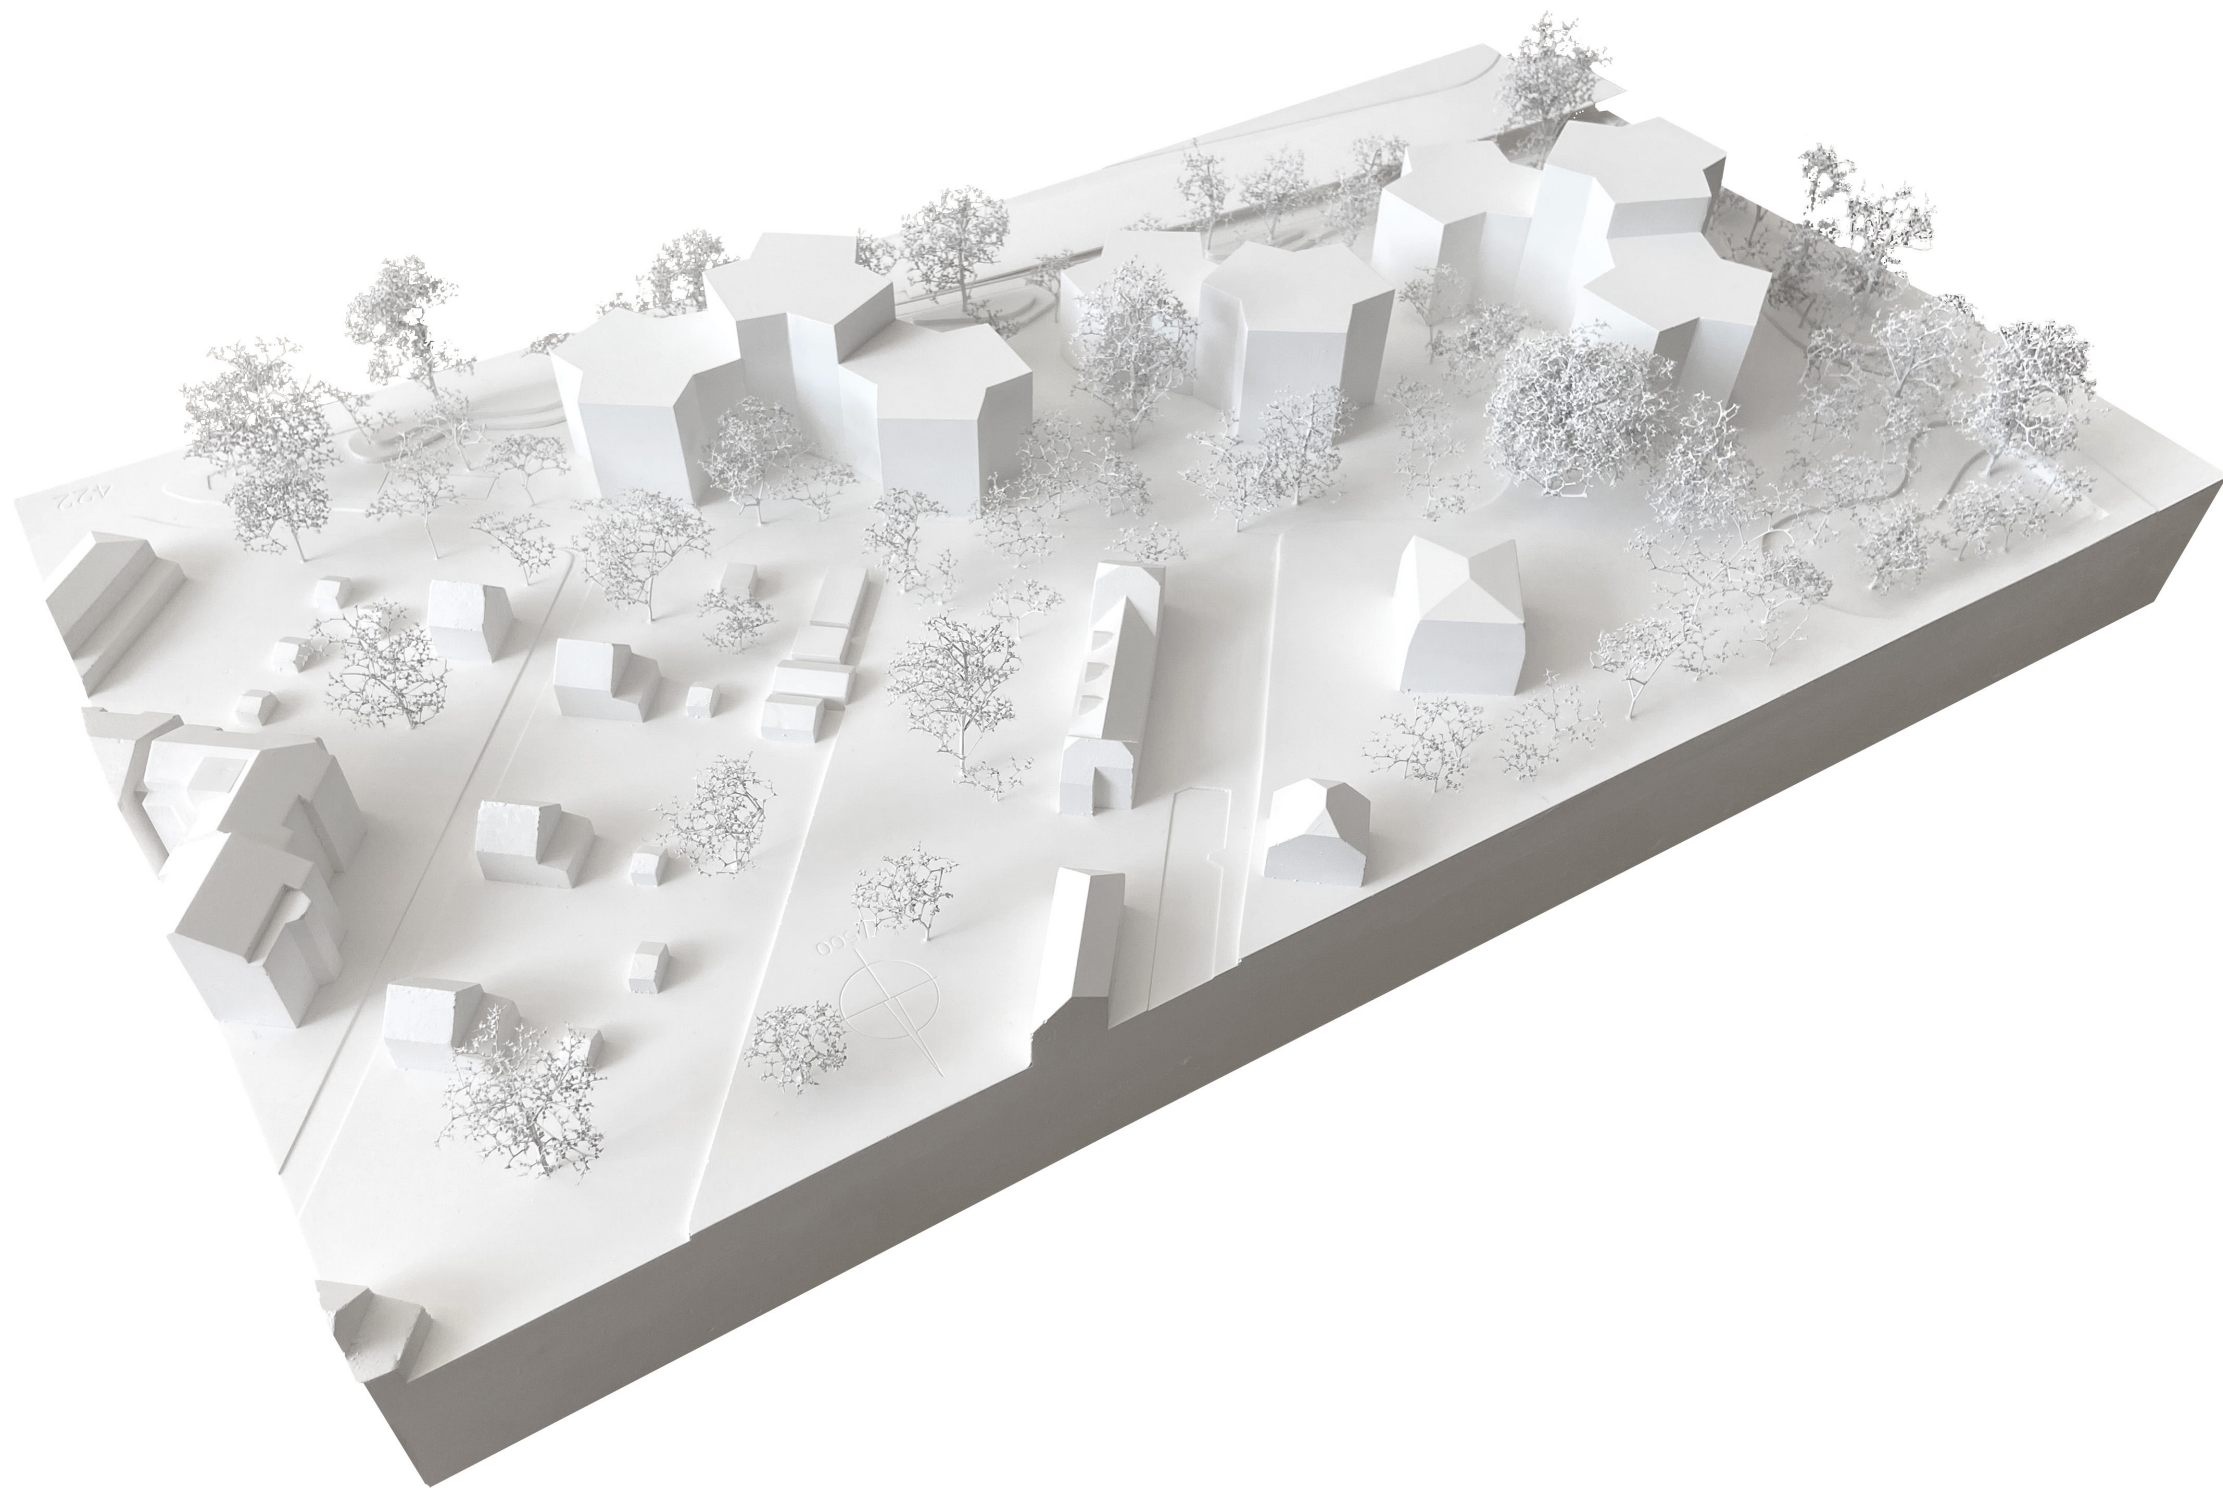

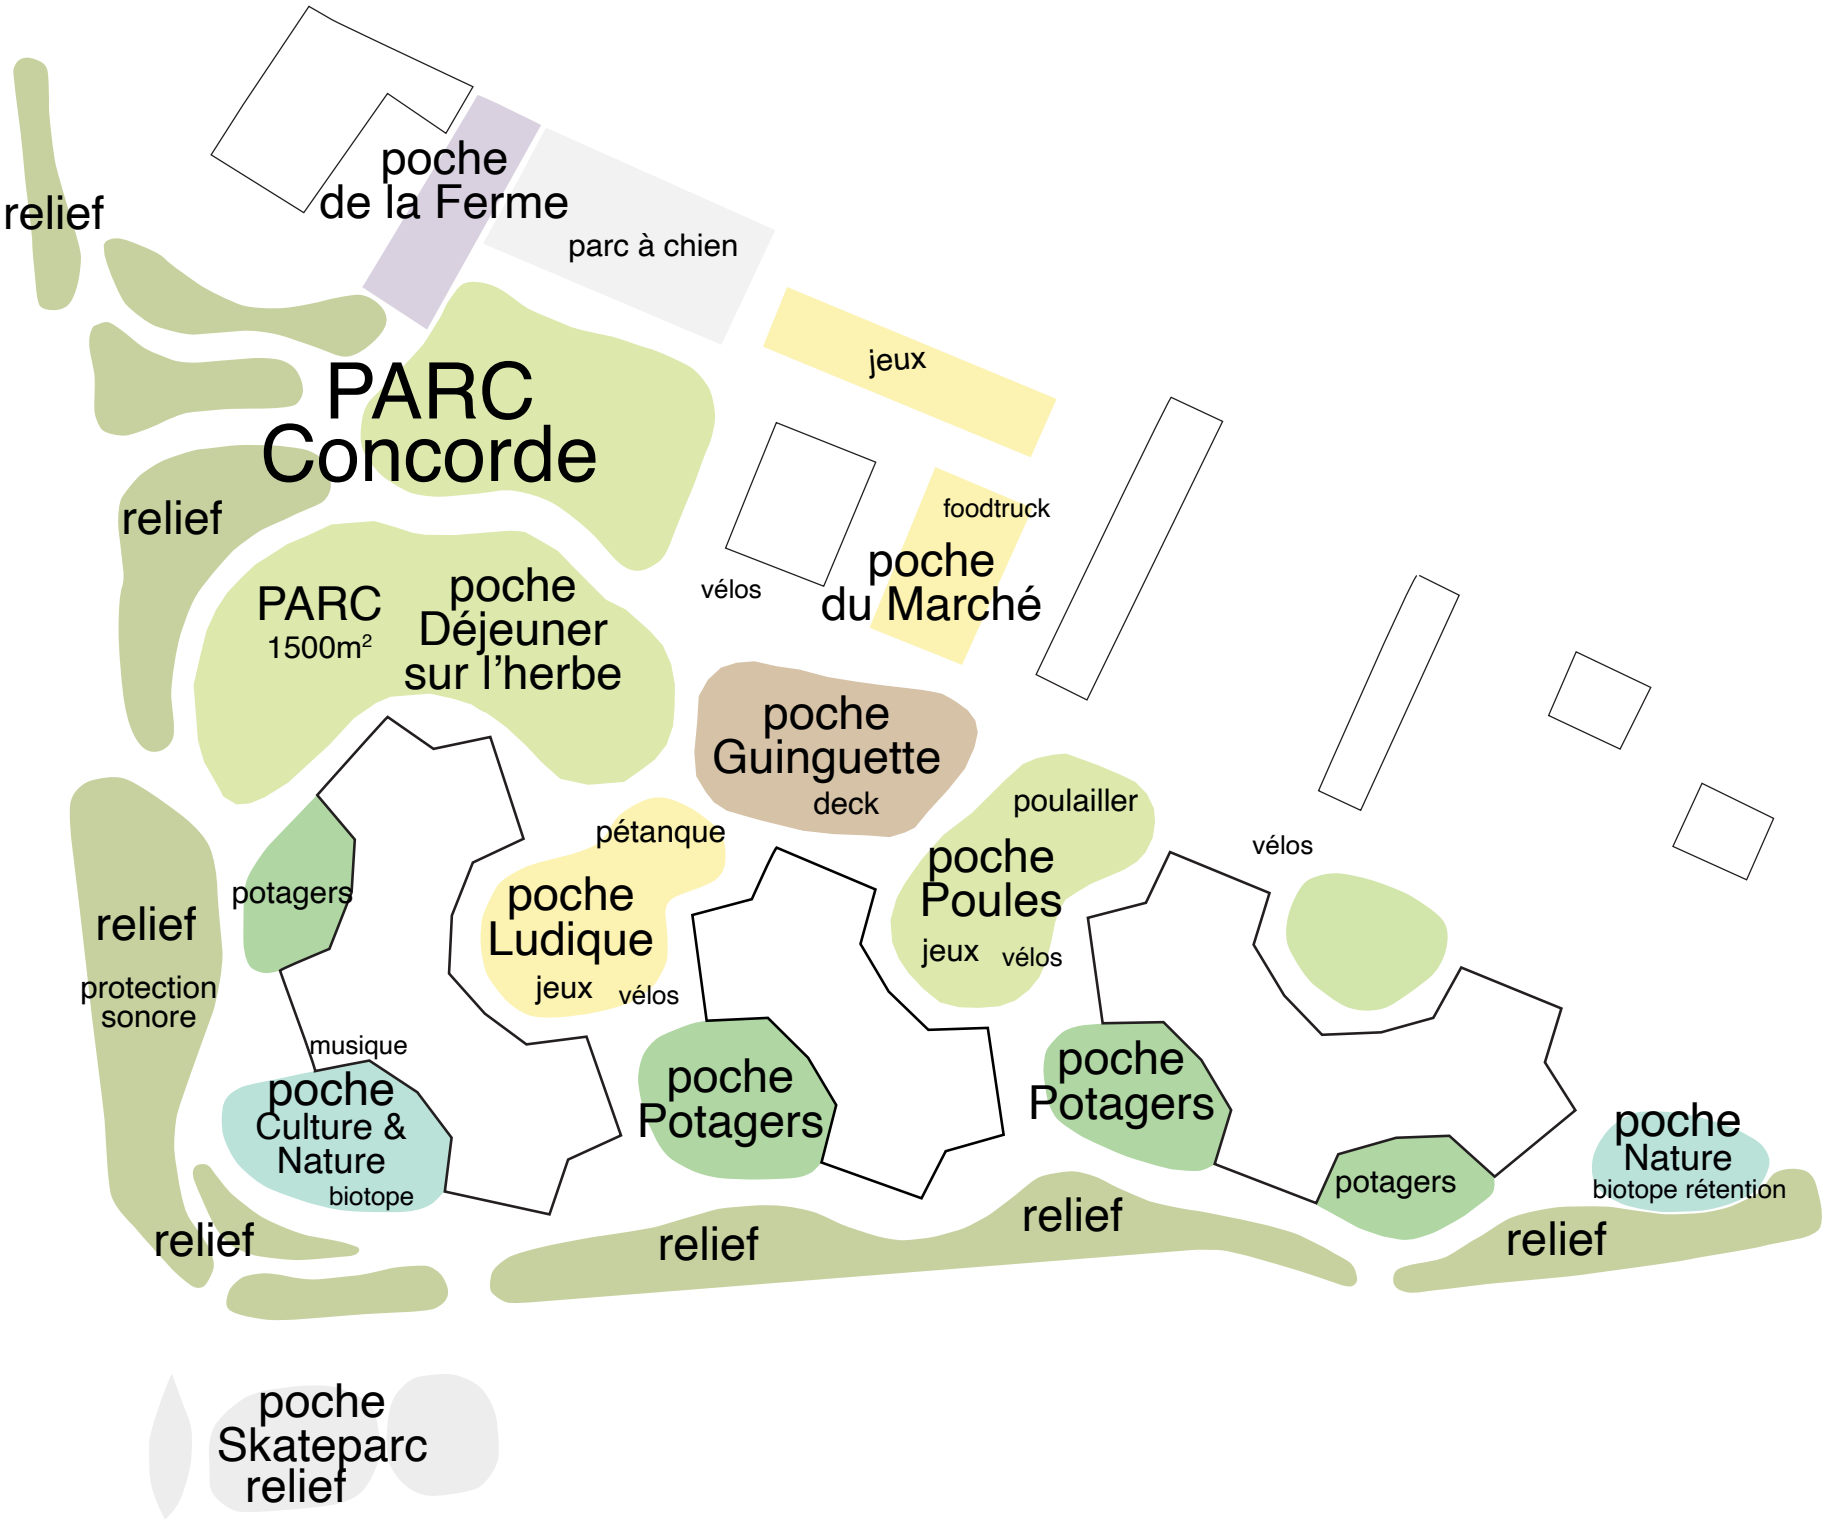

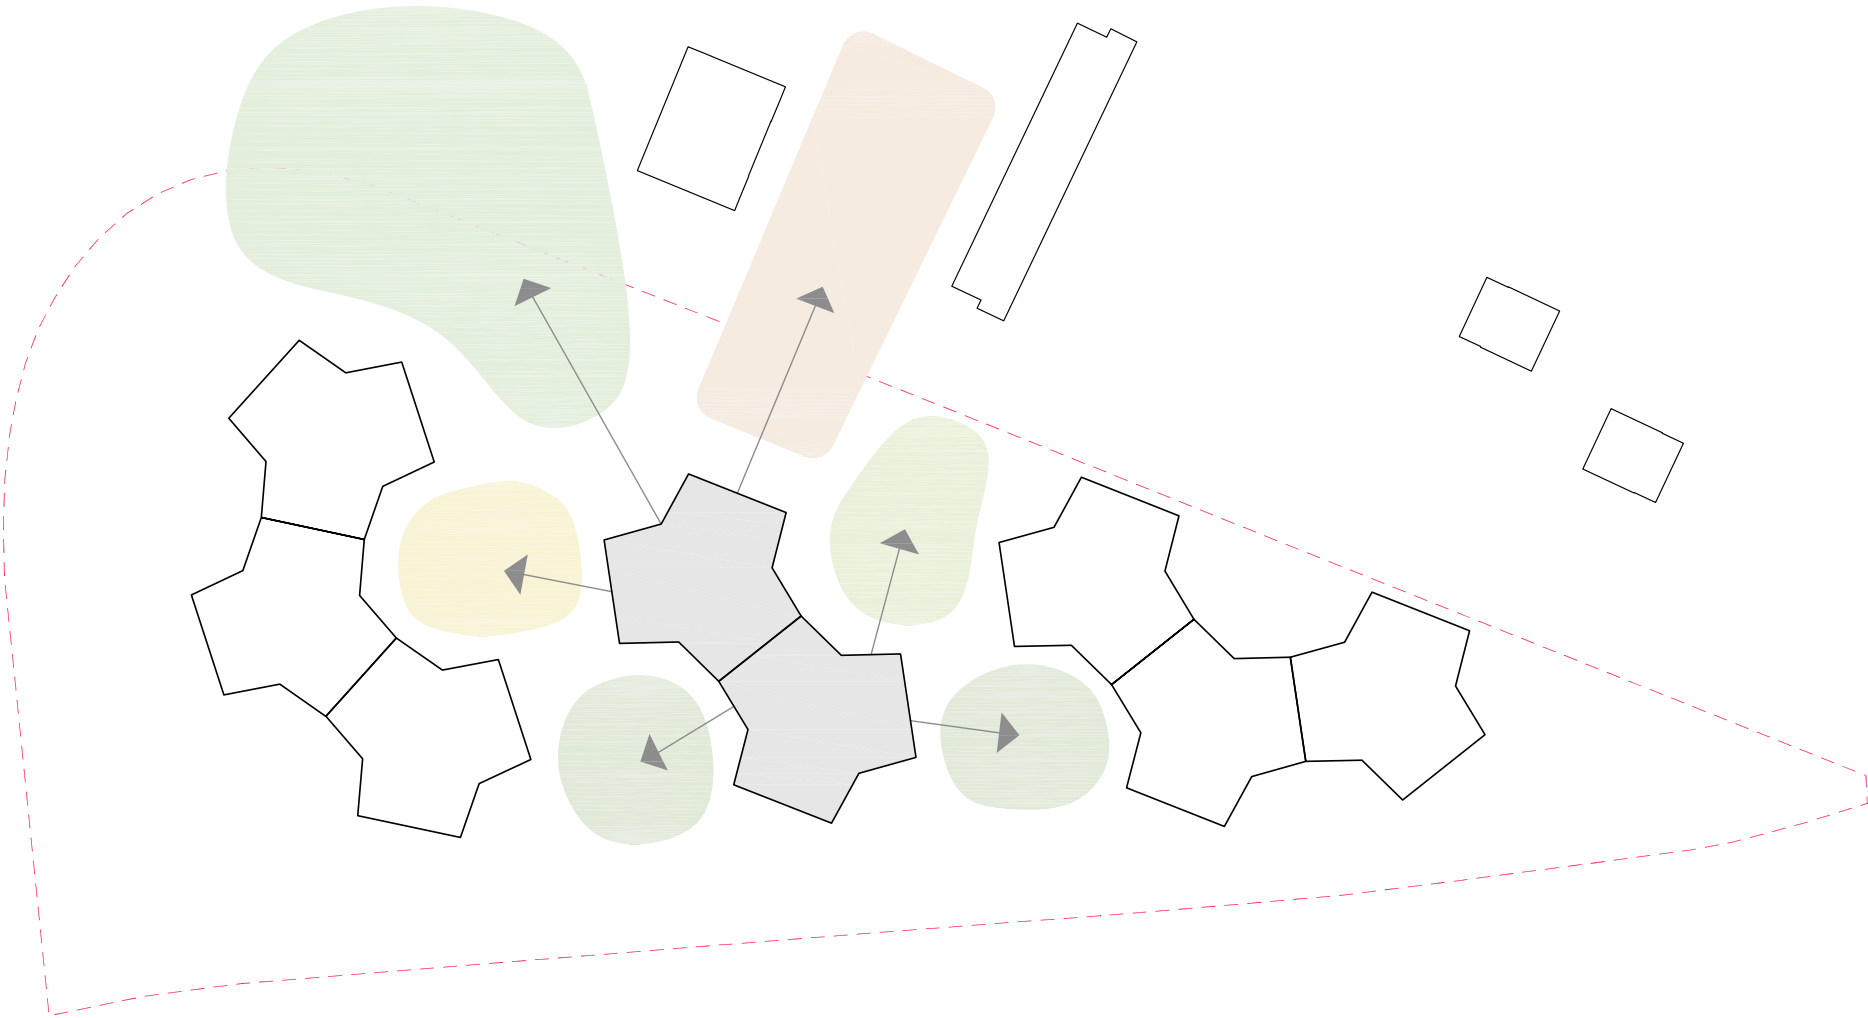



- Revêtement 100% perméable (prairie)
- Revêtement assez perméable (gravier gazon, pavé joints enherbés)
- Revêtement un peu perméable (pavé arena)
- Revêtement imperméable (enrobé bitumineux)
- Revêtement imperméable (béton)







Plan masse
1:500







0 2m 4m 8m
 Étages 1-5 FED
 1:200



Étages 2-4 TOTEM
 1:200

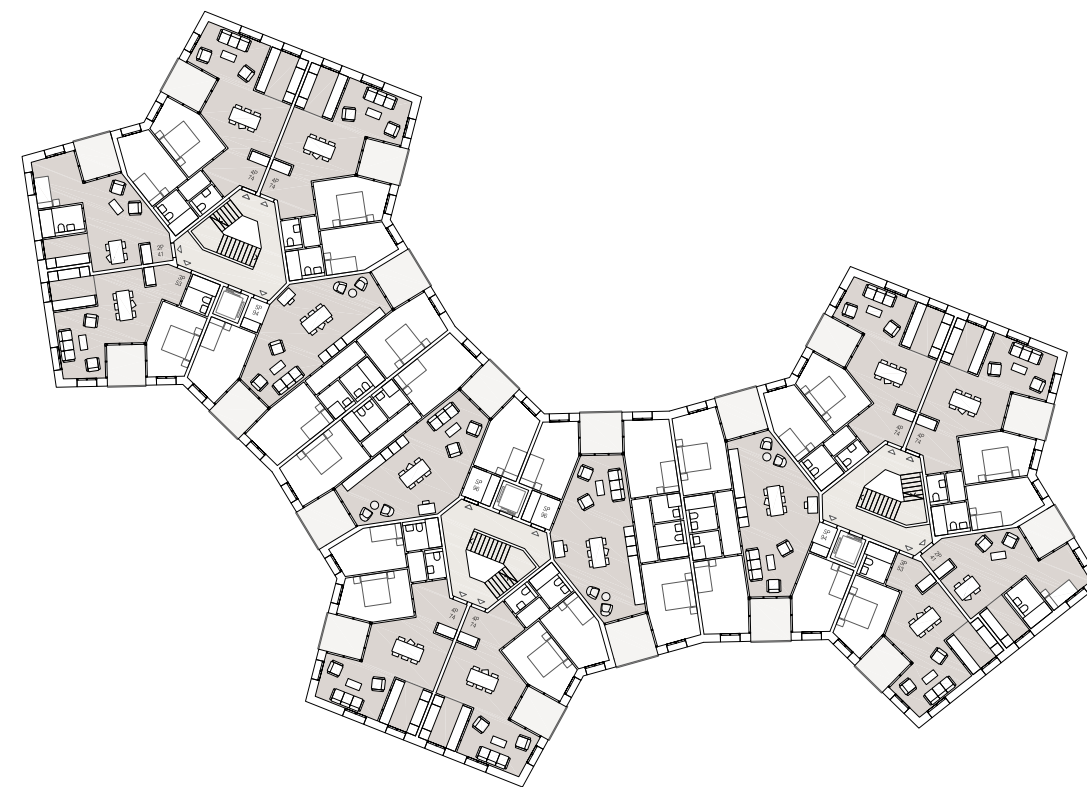

Étages 1-4 FED
 1:200

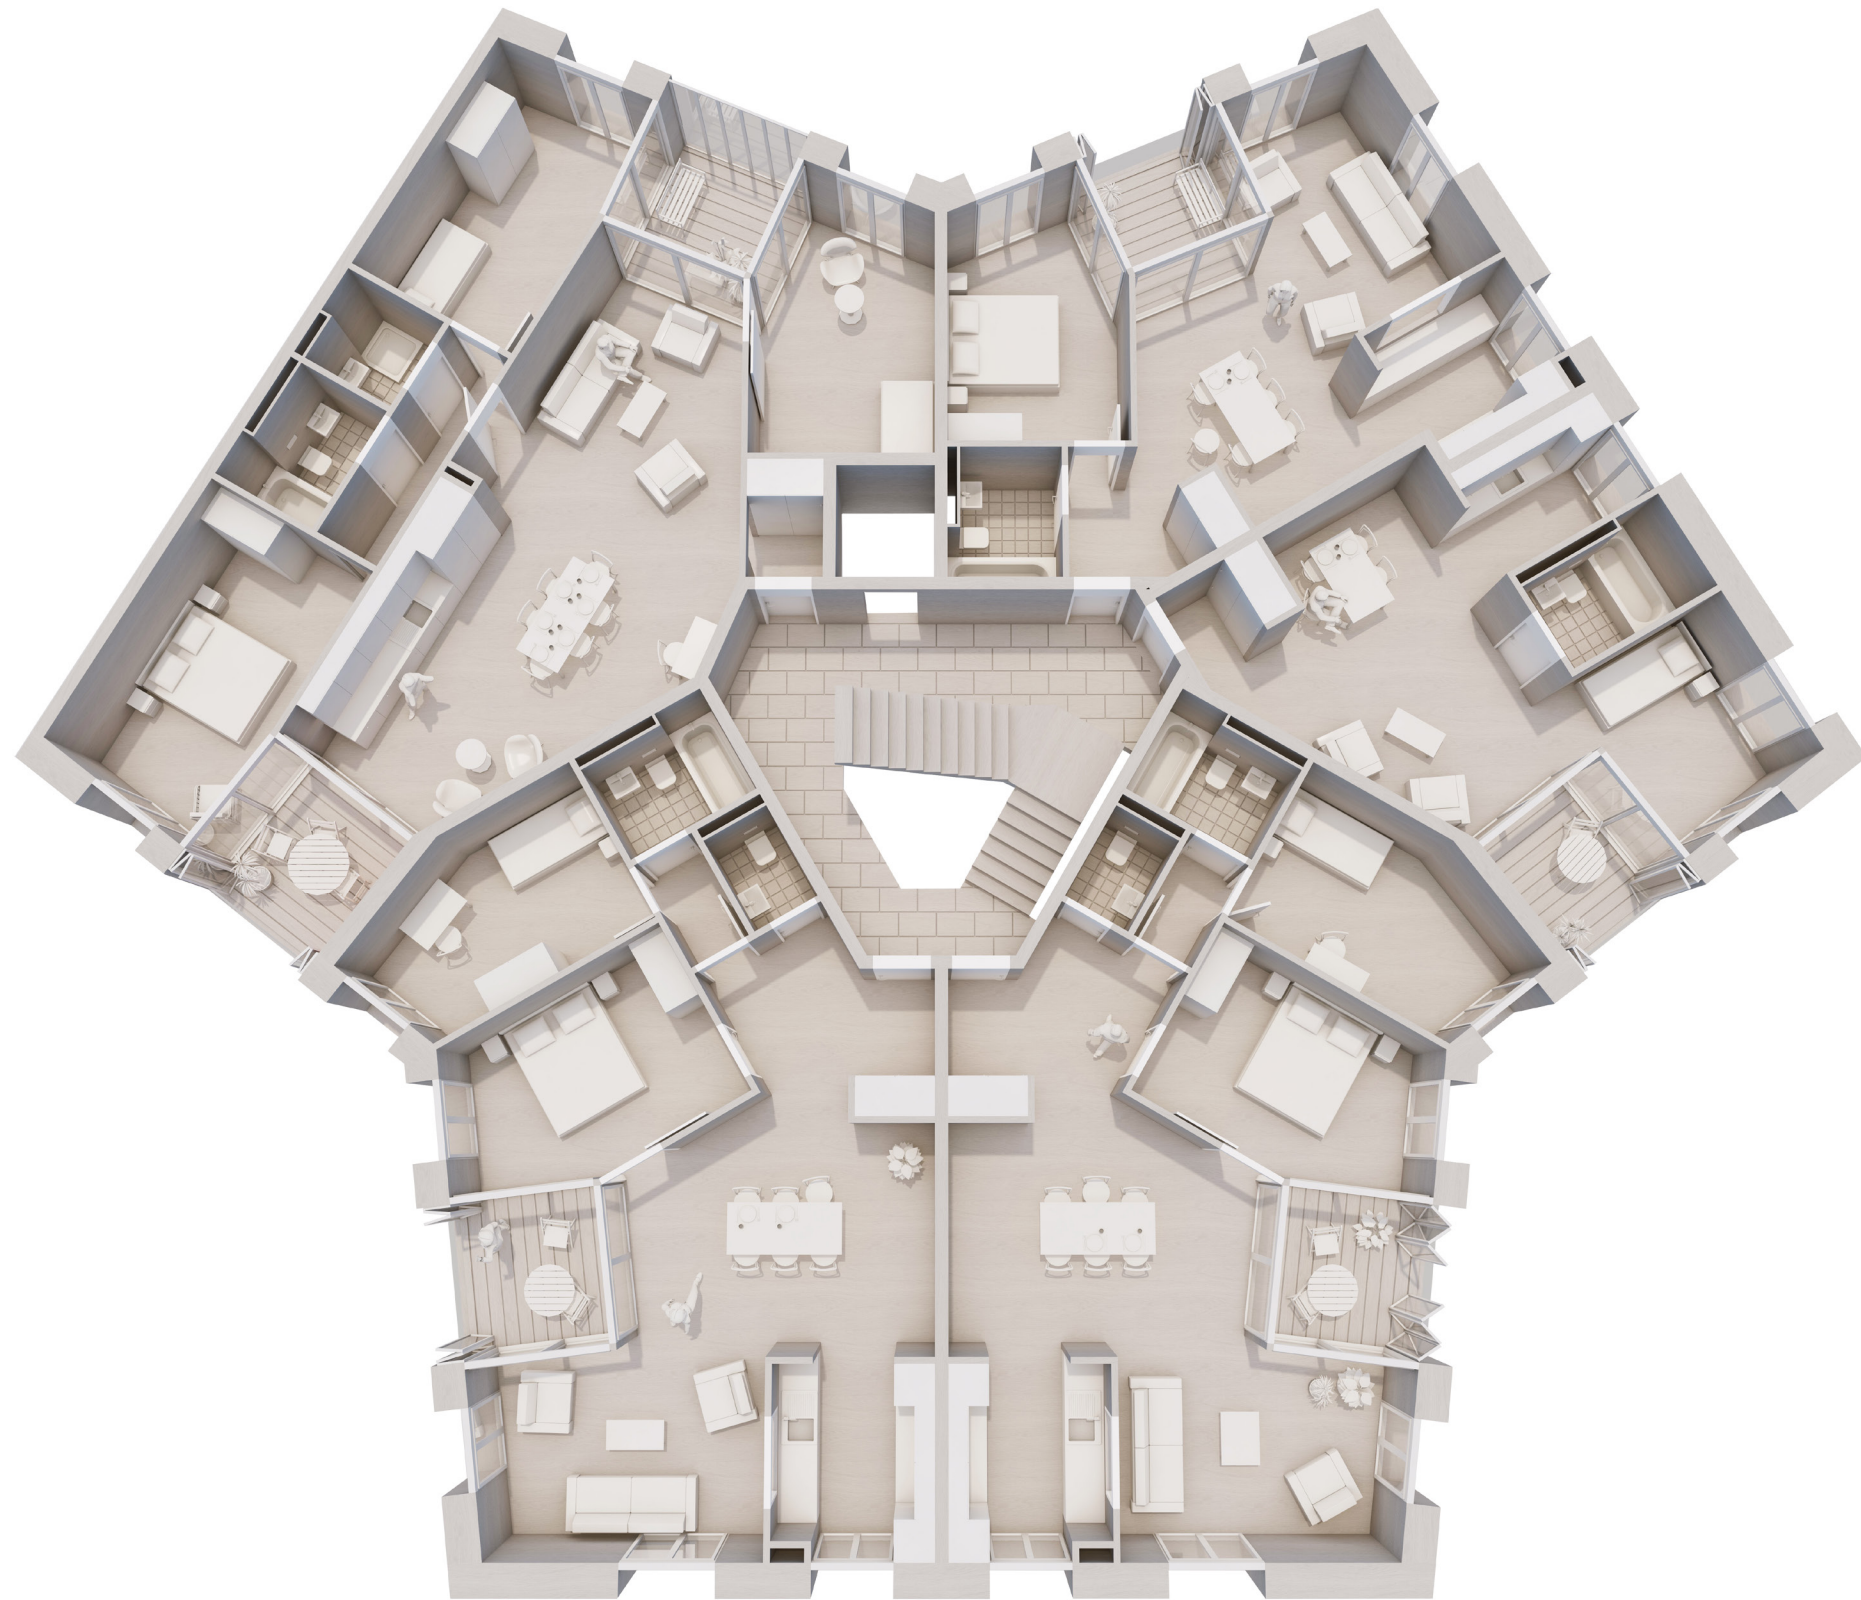





Merci.